


COMPLEMENT LEGENDE

Collage mastic

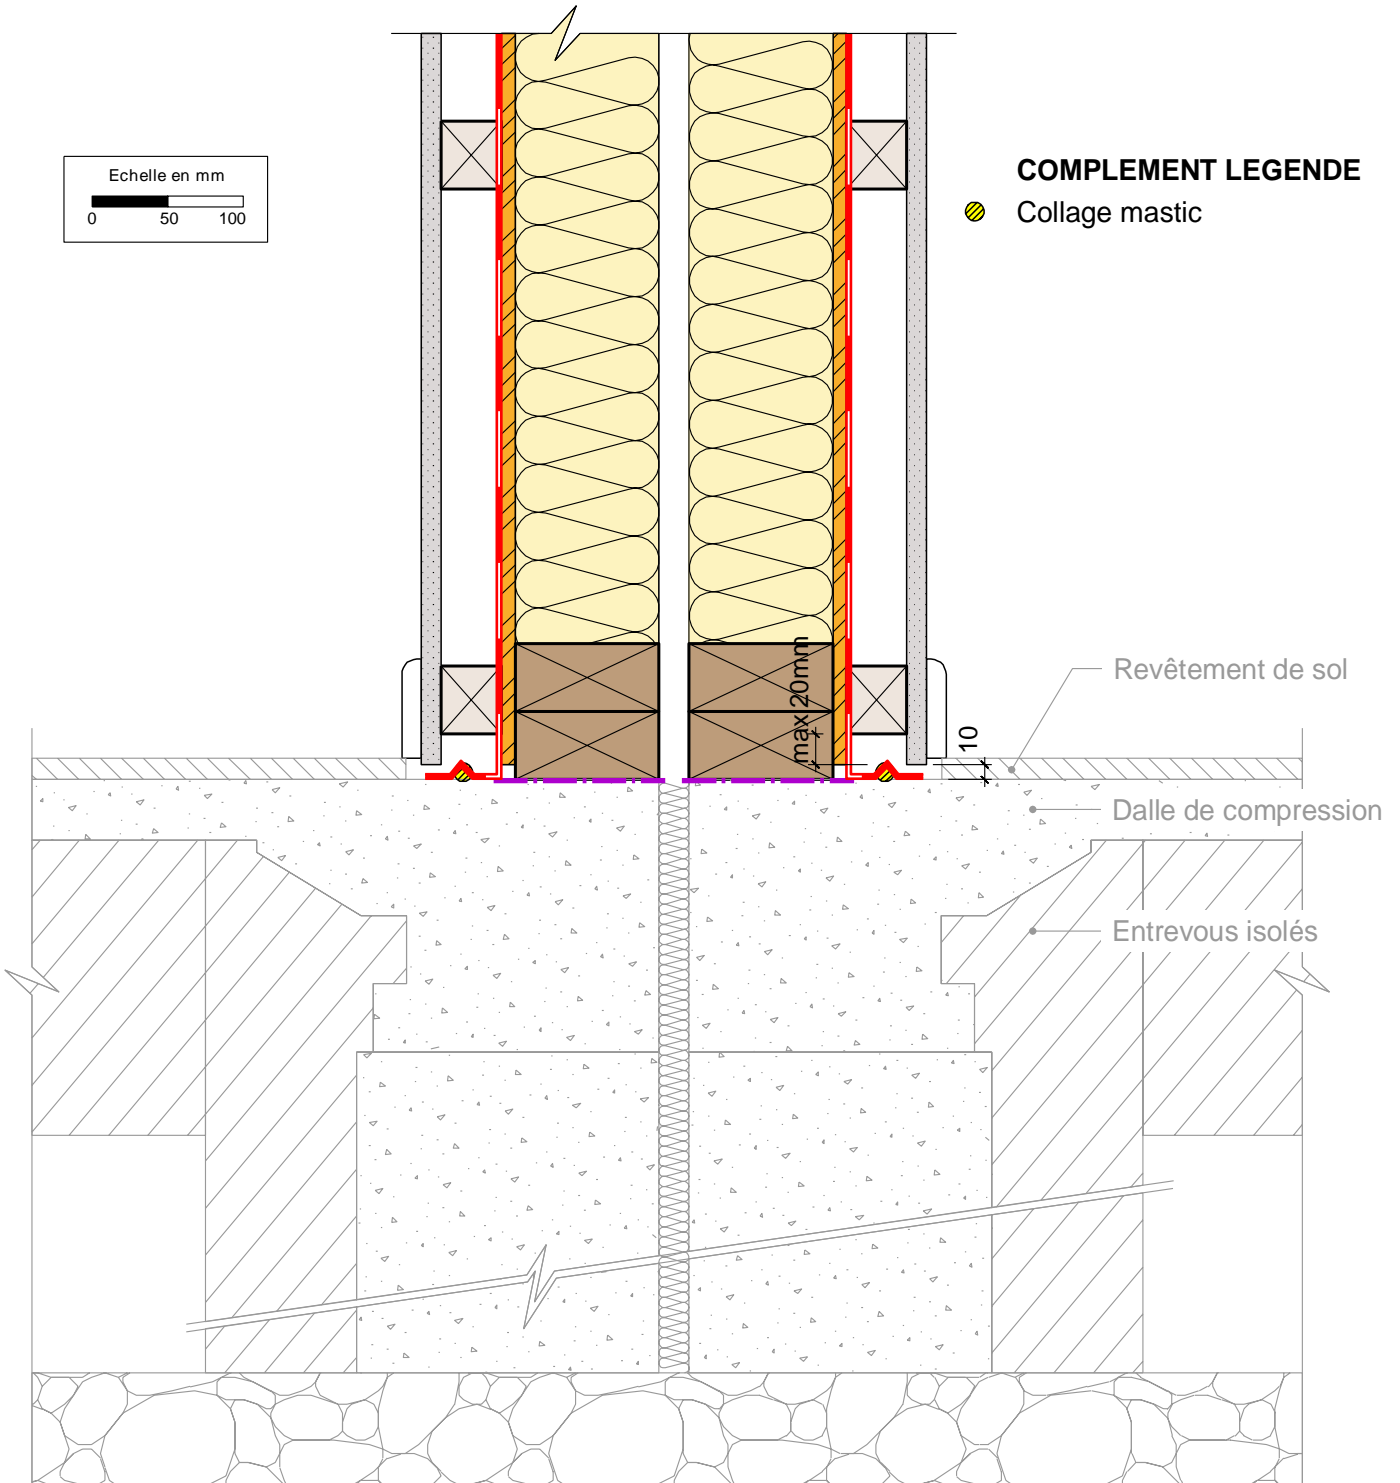

MUR PORTEUR INTERIEUR : Mur double ossature

Détail pied de mur sur plancher à poutrelles et entrevous isolants

26/07/2013

MI06-08

Vue en coupe verticale

Ech 1/5

Il est rappelé à l'utilisateur qui consulte le site et utilise les informations qu'il contient, qu'il doit les utiliser sous sa seule responsabilité en vérifiant leur pertinence, leur cohérence et leur non obsolescence.

www.catalogue-construction-bois.fr



PROGRAMME D'ACCOMPAGNEMENT DES PROFESSIONNELS
« Règles de l'Art Grenelle Environnement 2012 »
 Ce programme est une application du Grenelle Environnement. Il vise à renforc l'ensemble des règles de construction afin de réaliser des économies d'énergie dans le bâtiment et de réduire les émissions de gaz à effet de serre.

